



Załącznik nr 2
do uchwały Nr VI/176/2003
Rady Miejskiej w Koronowie
z dnia 19 marca 2003 r.

SPOSÓB NANIESIENIA ZMIAN

NA RYSUNKU MIEJSCOWEGO PLANU OGÓLNEGO ZAGOSPODAROWANIA PRZESTRZENNEGO
MIASTA KORONOWO uchwalonego uchwałą nr VI/28/94 Rady Miejskiej w Koronowie z dnia 09.11.1994 r.
(ogł. w Dz.Urz.Woj.Bydg. Nr 17, poz. 249 z dnia 05.12.1994 r. z późn. zm.)

SKALA 1 : 5 000

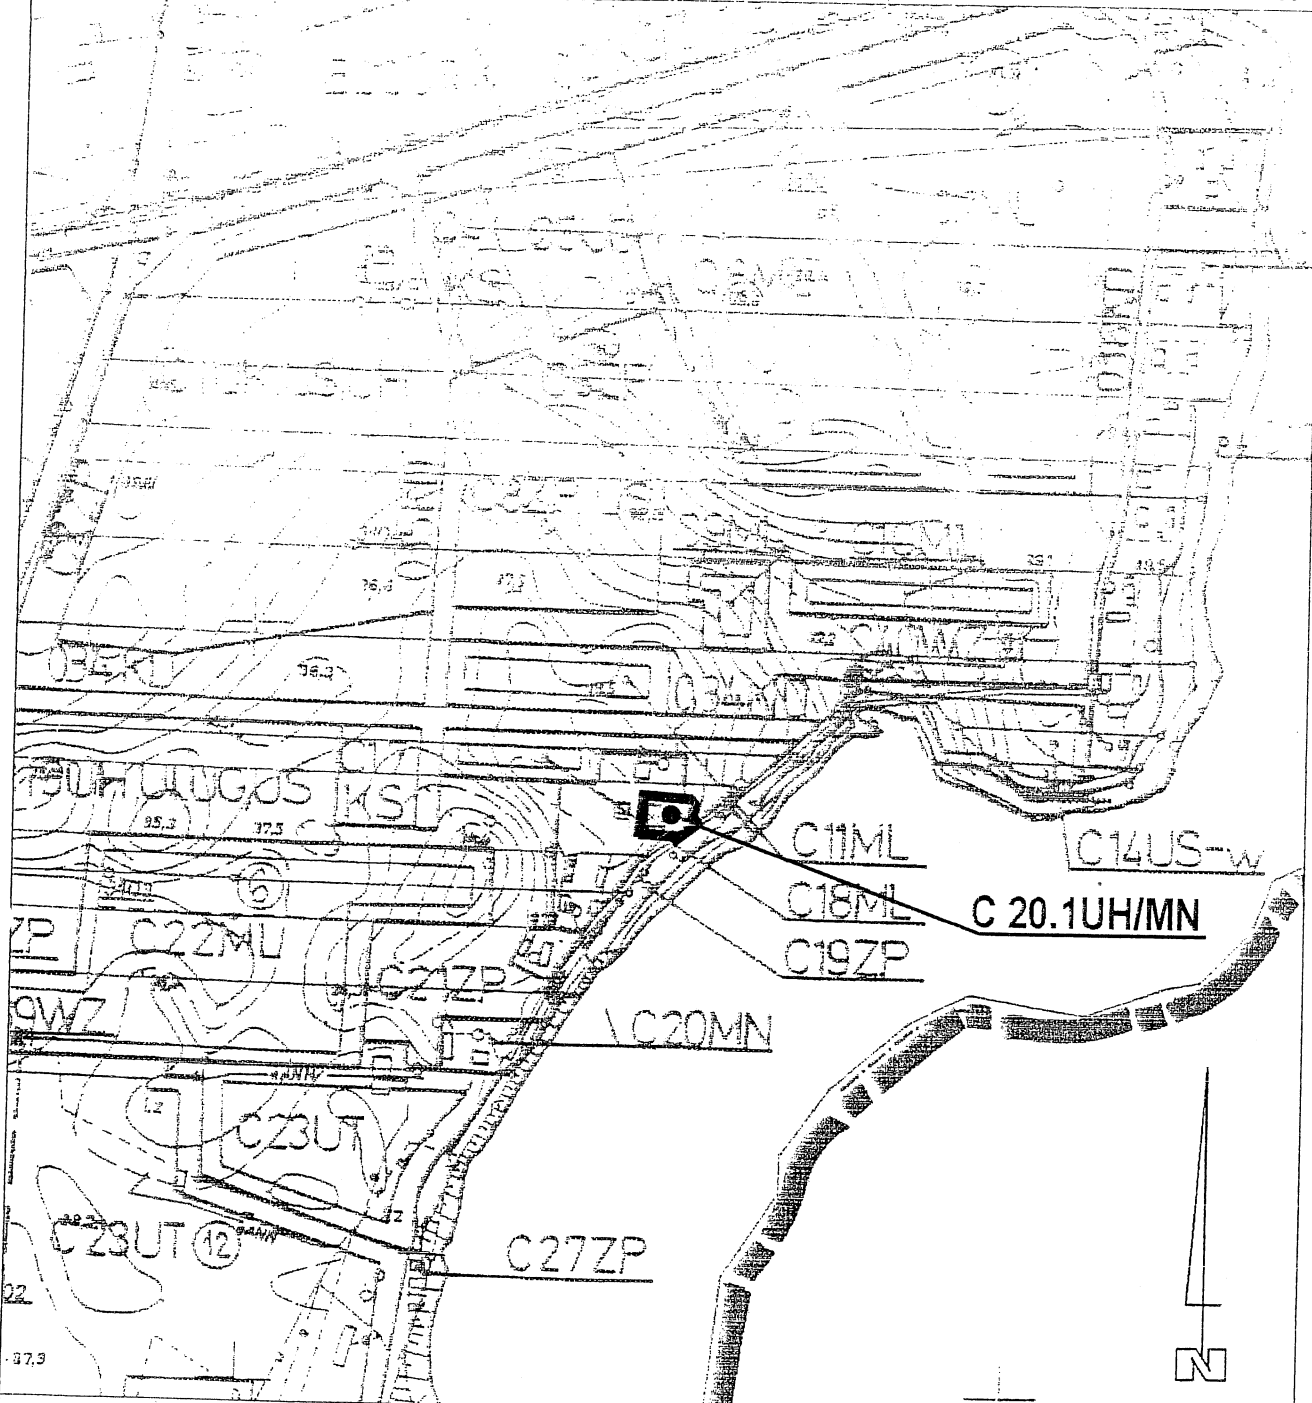

 Teren objęty miejscowym planem zagospodarowania przestrzennego terenu zabudowy handlowej z dopuszczeniem funkcji mieszkaniowej w Koronowie - Tuszynach, obejmującym część działki nr 163 (w obr. 23 - Tuszyny).